
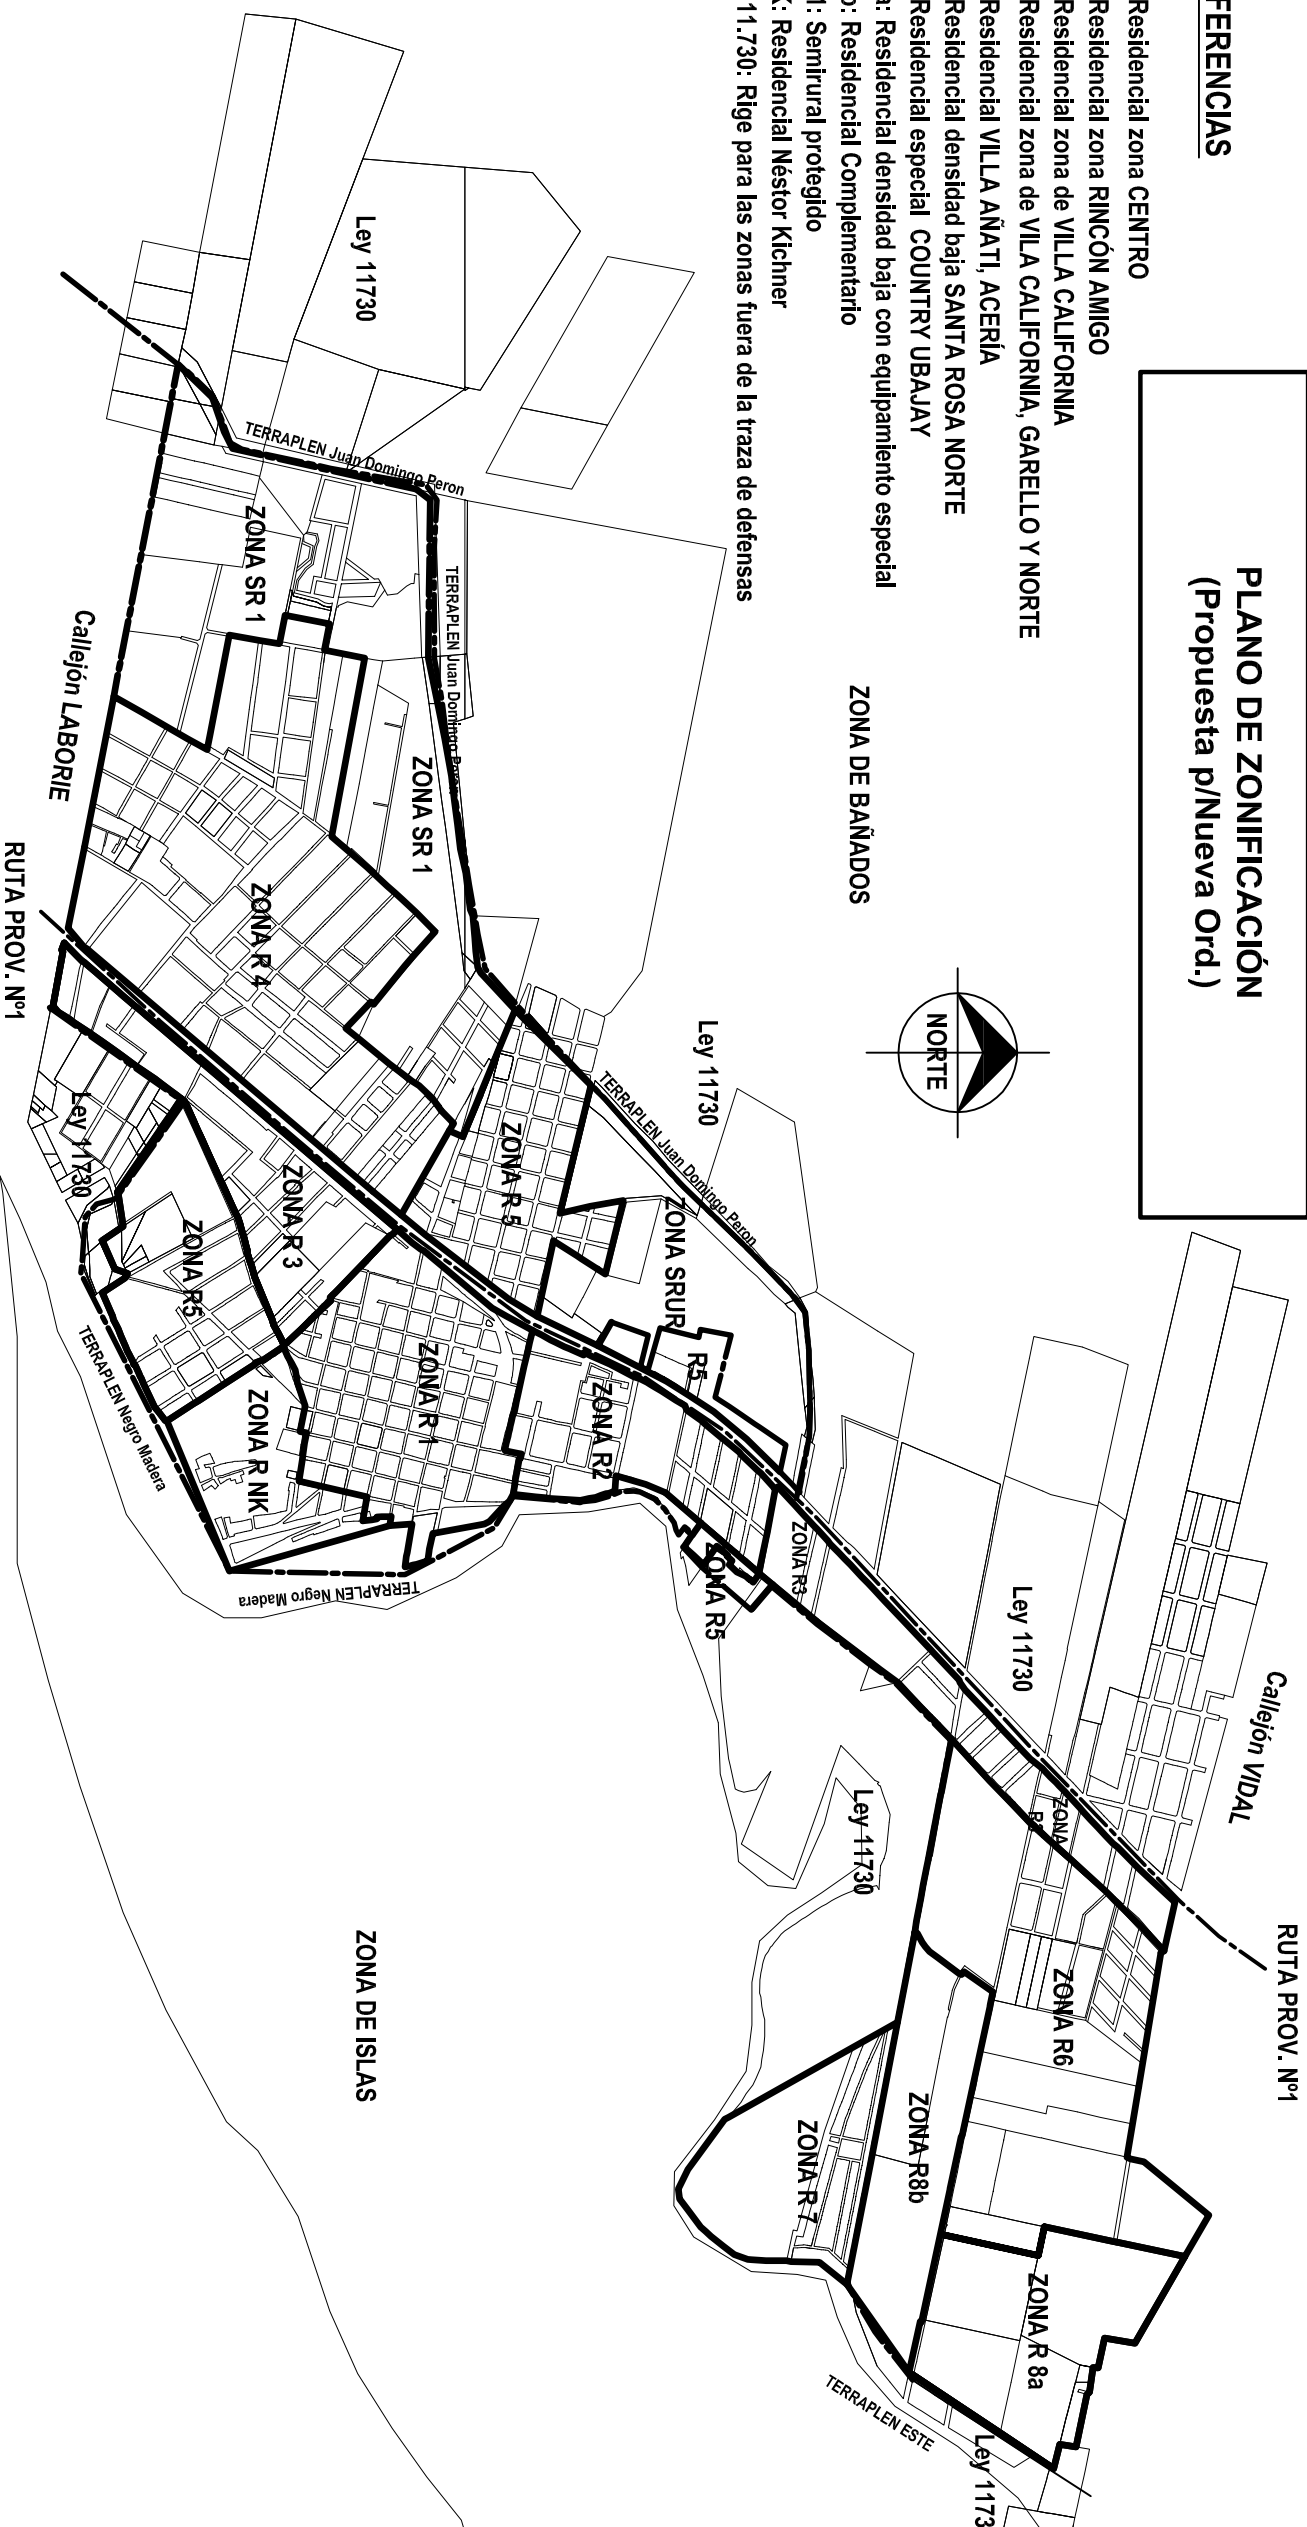


PLANO DE ZONIFICACIÓN (Propuesta p/Nueva Ord.)

REFERENCIAS

- R1: Residencial zona CENTRO
- R2: Residencial zona RINCÓN AMIGO
- R3: Residencial zona de VILLA CALIFORNIA
- R4: Residencial zona de VILA CALIFORNIA, GARELLO Y NORTE
- R5: Residencial VILLA AÑATI, ACERÍA
- R6: Residencial densidad baja SANTA ROSA NORTE
- R7: Residencial especial COUNTRY UBAJAY
- R8-a: Residencial densidad baja con equipamiento especial
- R8-b: Residencial Complementario
- SR 1: Semirural protegido
- RNK: Residencial Néstor Kichner
- Ley 11.730: Rige para las zonas fuera de la traza de defensas

ZONA DE BAÑADOS

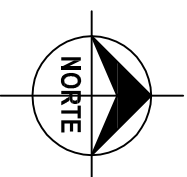

ZONA DE ISLAS